




Foto: Christian Lietzmann

HTWG Konstanz | Studiengänge Architektur | WS25/26
Master Entwurf 3
»LUCKENWALDE«

Team
Sophie Krieg, Sophia Reifenhuth, Caio Luca Schopp

171. AIV-Schinkel-Wettbewerb 2026 »LUCKENWALDE«
Sonderpreis Städtebau des Ministeriums für Infrastruktur und
Landesplanung des Landes Brandenburg

Betreuung
Prof. Oliver Fritz
Prof. Leonhard Schenk

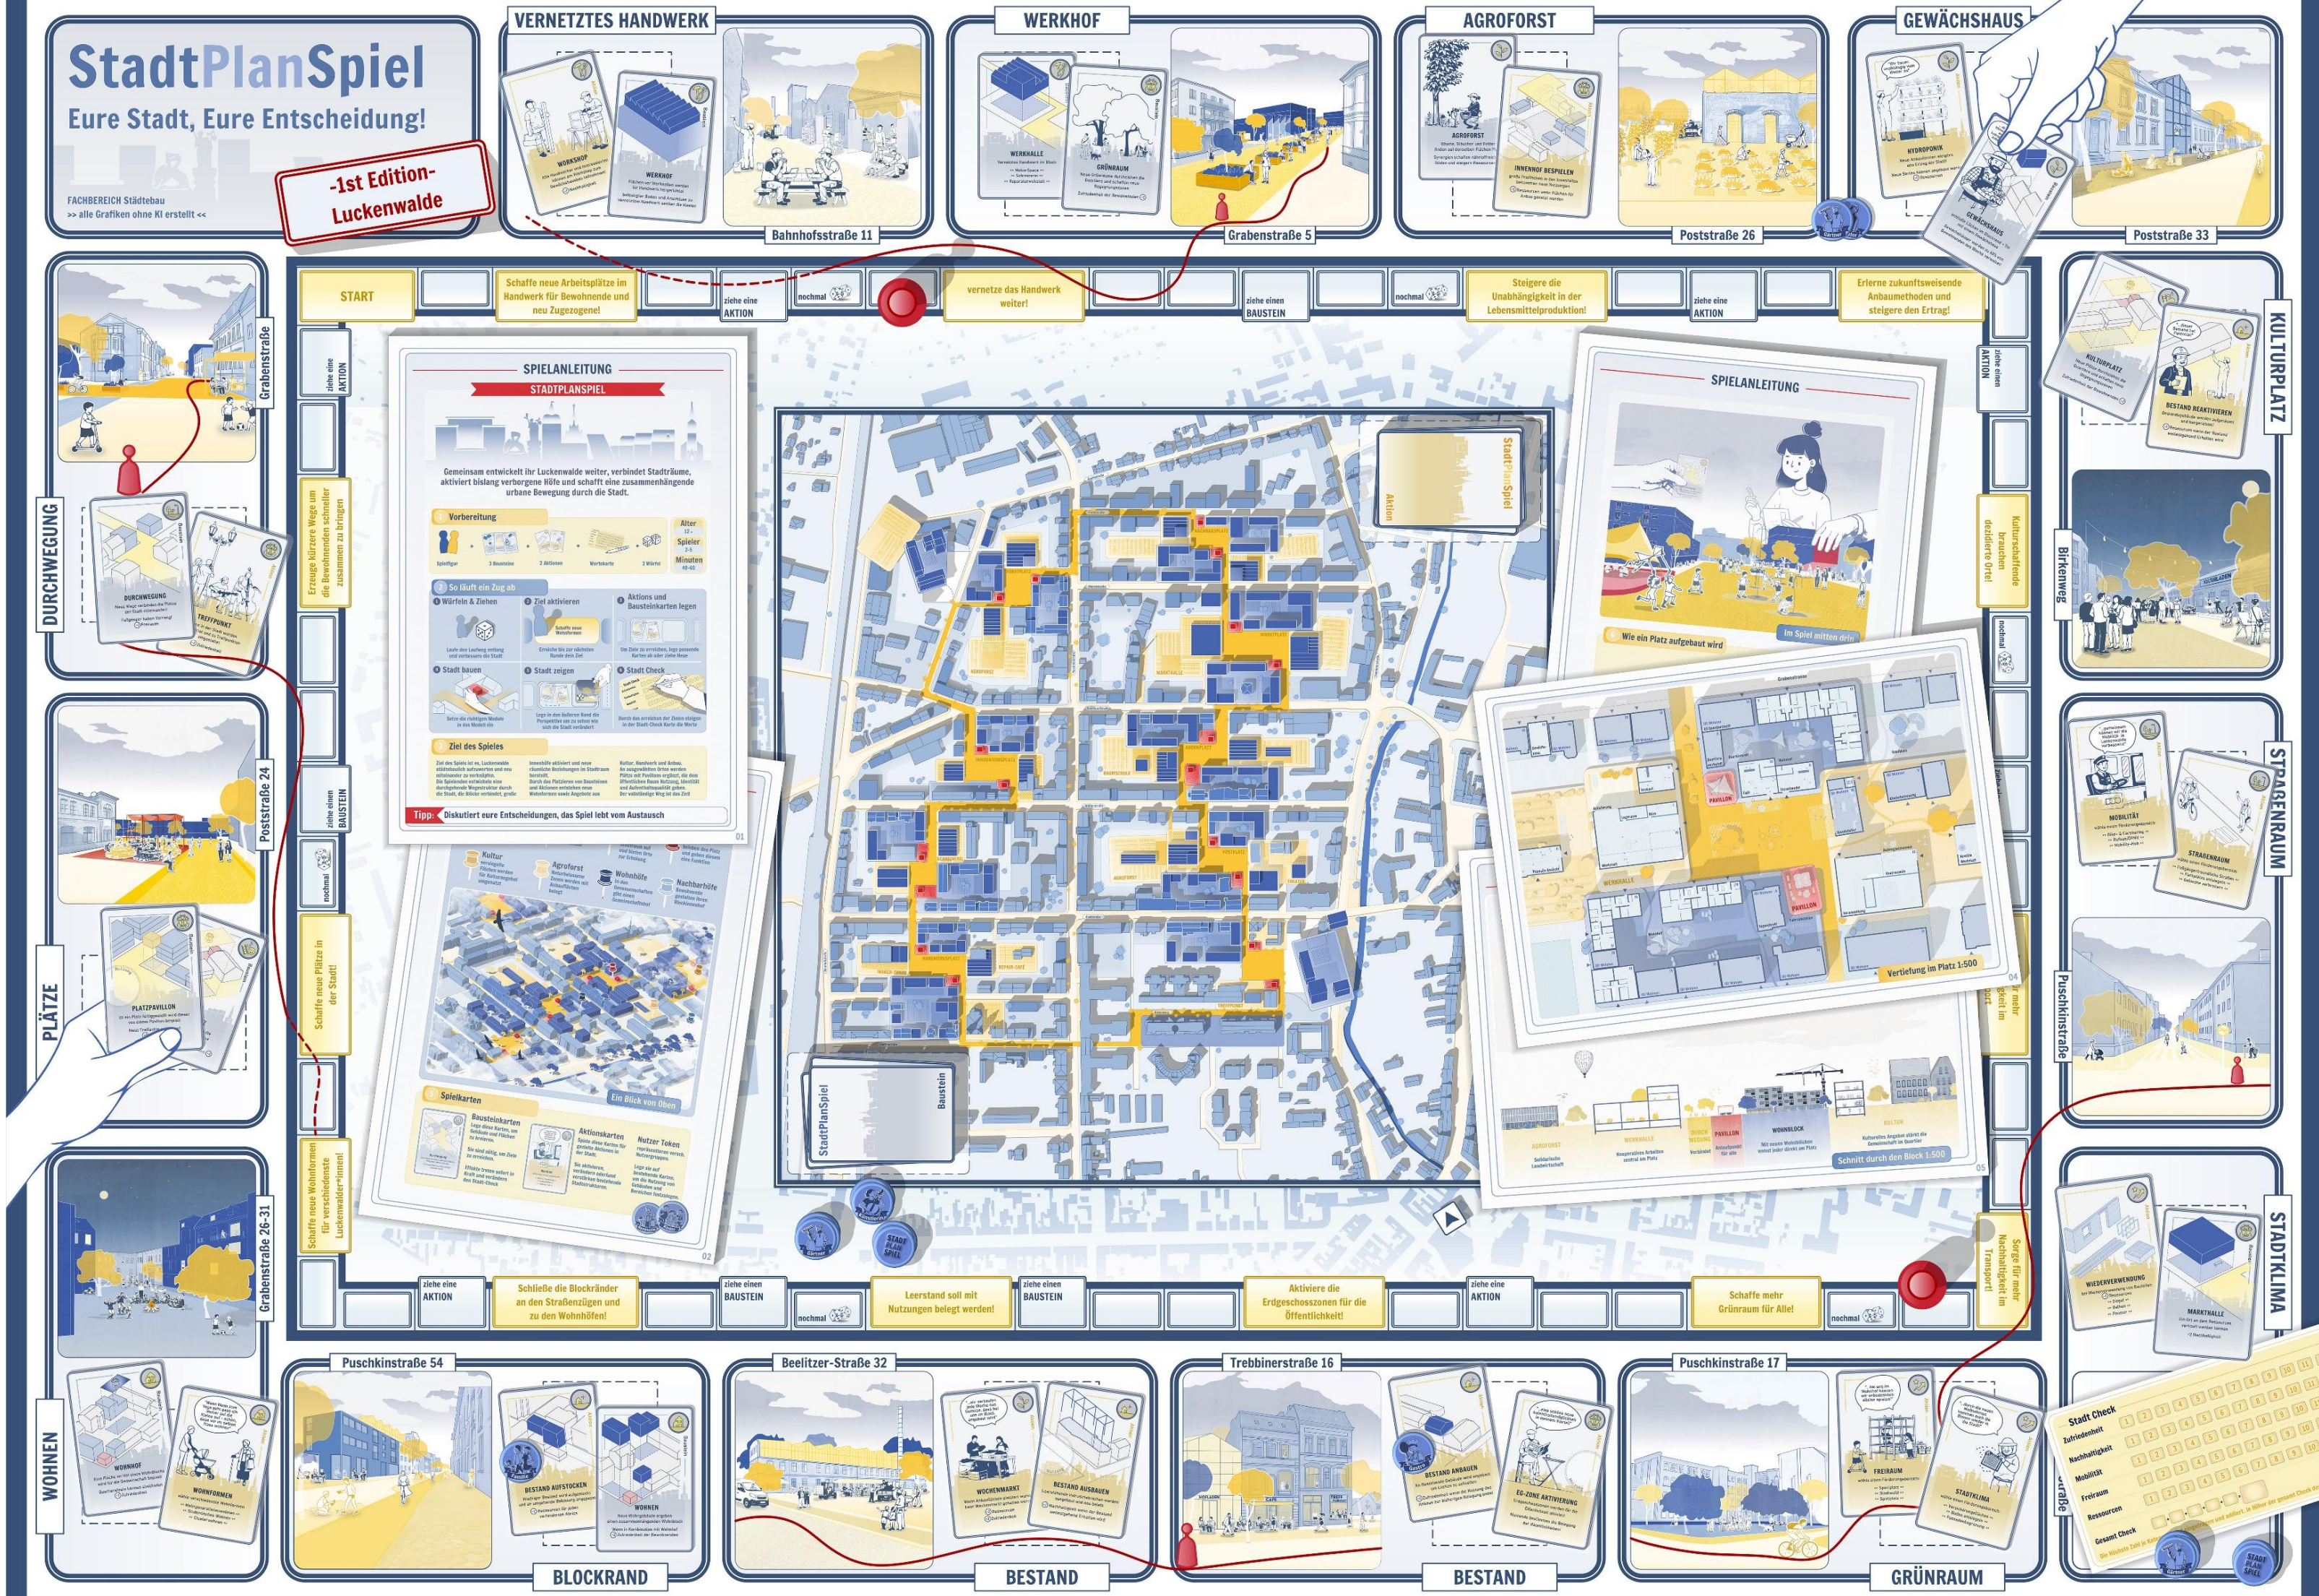





HTWG Konstanz | Studiengänge Architektur | WS25/26
Master Entwurf 3
»LUCKENWALDE«

Team
Enija Ikanovic, Nils Lucke, Marvin Molde

171. AIV-Schinkel-Wettbewerb 2026 »LUCKENWALDE«
Fachsparte Architektur: Engere Wahl

Betreuung
Prof. Oliver Fritz
Prof. Leonhard Schenk

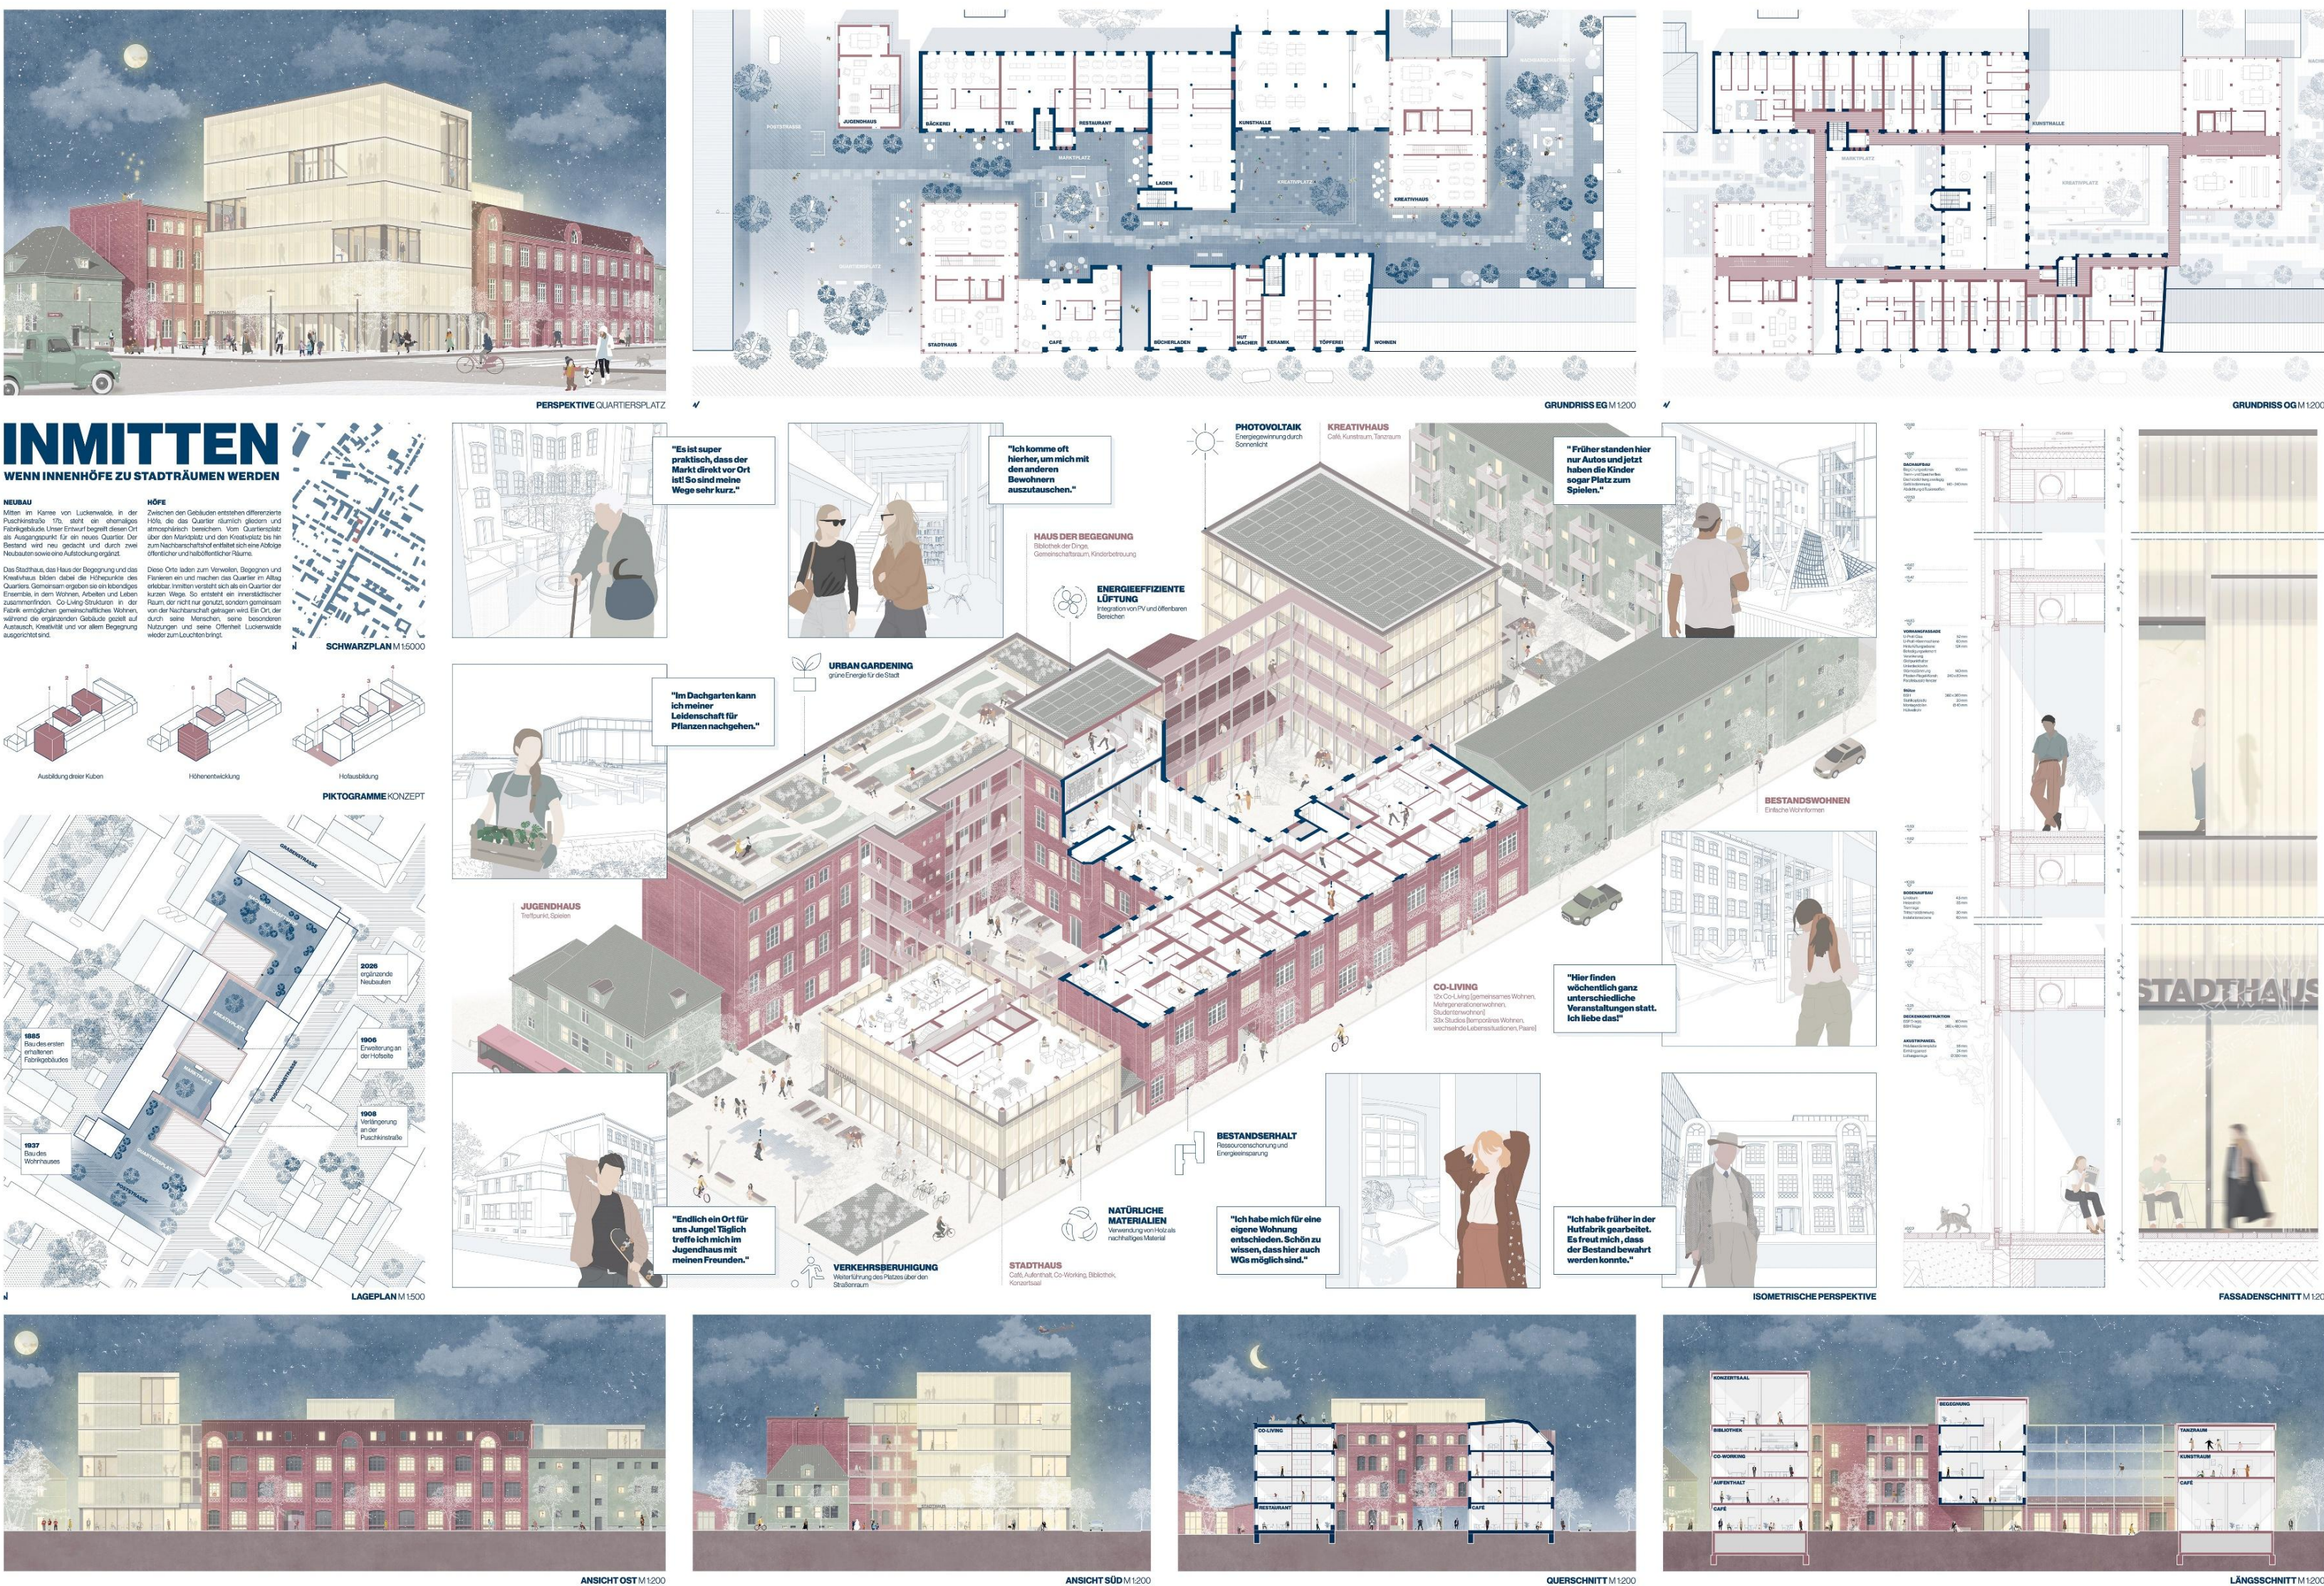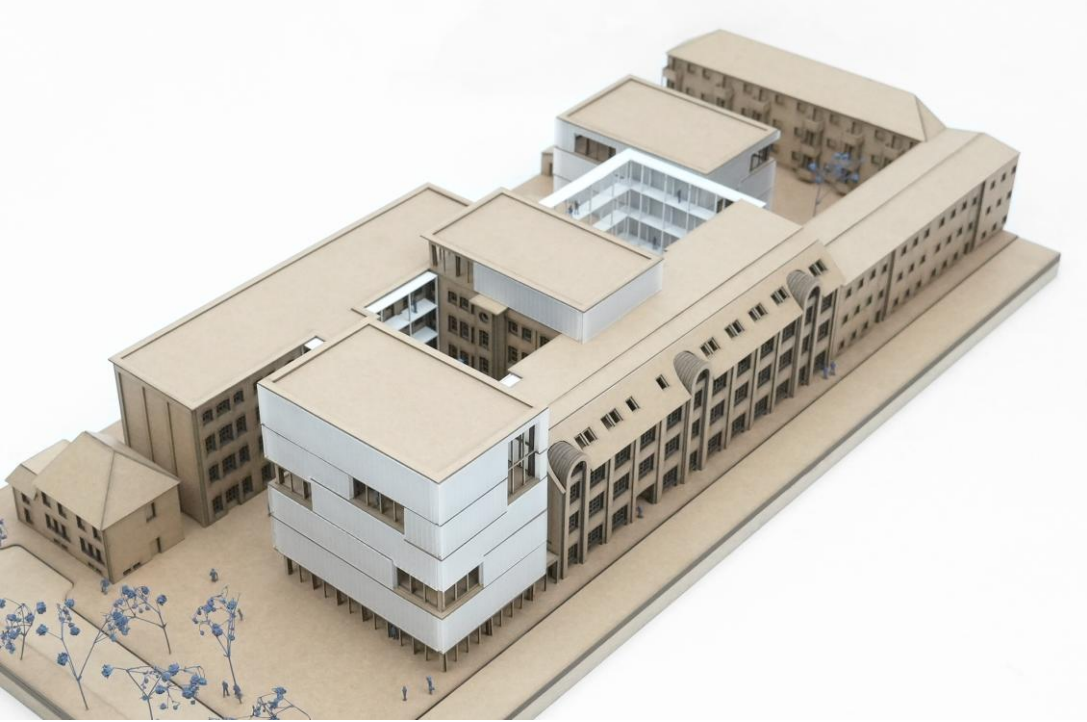




HTWG Konstanz | Studiengänge Architektur | WS25/26
Master Entwurf 3
»LUCKENWALDE«

Team
Leonie Follert, Emma Hesse, Maximilian Scheer

Betreuung
Prof. Oliver Fritz
Prof. Leonhard Schenk

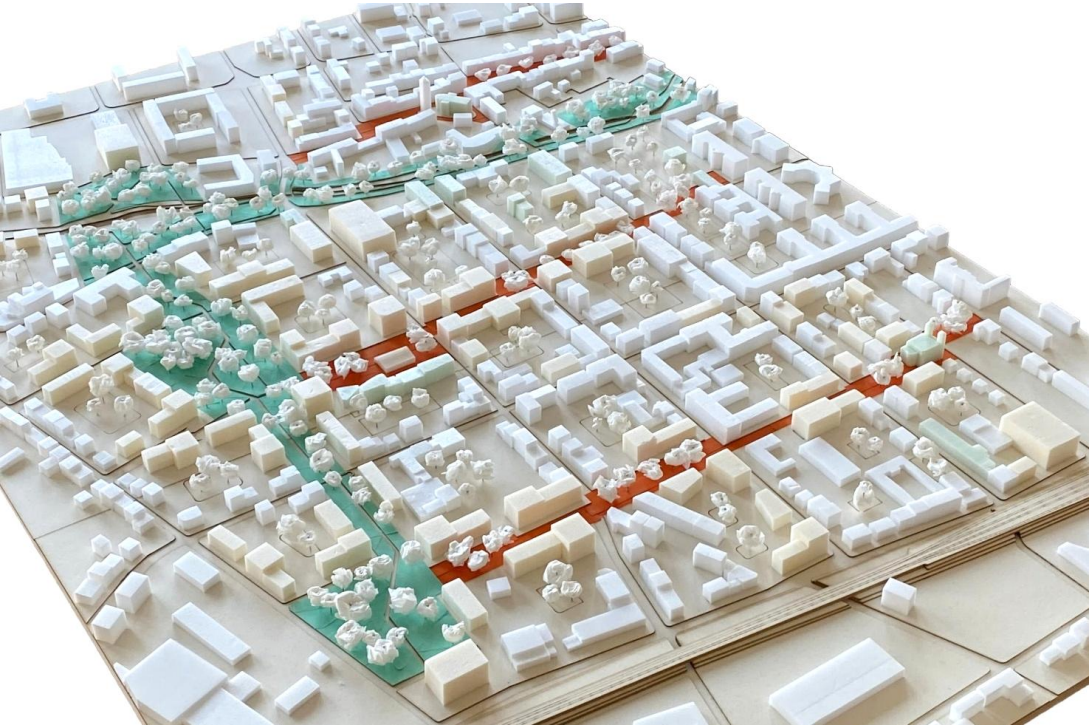

StadtTeilen

»There is no new world that you make without the old world.«
Jane Jacobs

Die Grundidee des Entwurfs orientiert sich an den städtebaulichen Prinzipien von Jane Jacobs. Dennoch entsteht ein lebendiges Stadtbild durch eine durchgehende Durchwegung und Vernetzung des Quartiers. Die großformatigen Blockstrukturen des Quartiers werden dabei gezielt durchbrochen, um ein durchgängiges Straßennetz zu schaffen und neue urbane Räume zu bilden. Die Idee der Nutzung der Blockstruktur ist dabei nicht nur die Erweiterung des bestehenden urbanen Raums, sondern auch die Schaffung neuer sozialer Räume, die die Grundlage für ein partizipatives und lebendiges Quartier bilden.

Die neuen Durchwegungen werden historisch wertvolle und lebendige Straßenzüge beibehalten. Zusätzlich zu den bestehenden Fußgängerwegen werden neue Wege geschaffen, die die Nutzungsmischung durch das Zusammenstellen von Wohnen, Arbeiten und urbanen Funktionen, was die soziale Durchmischung gezielt gefördert, das Quartier als lebendiges Gebiet und die soziale und urbane Geschichte des Ortes in eine zukunftsreiche Entwicklung einbringen.



Städtebau
Die städtebaulichen Maßnahmen zielen in erster Linie darauf, die gebaute Struktur räumlich vor zu formen und innerhalb des Quartiers eine Ordnung zu schaffen. Diese bildet die Grundlage für ein urbanes und lebendiges Quartier. Die bestehende Blockstruktur des Quartiers wird mit ihrer ursprünglichen Charakteristik und durch neue Durchwegungen ergänzt und gezielt durchbrochen. Die neuen Durchwegungen werden durch neue Durchwegungen ergänzt und gezielt durchbrochen. Die neuen Durchwegungen werden durch neue Durchwegungen ergänzt und gezielt durchbrochen.


Strukturkonzept M 1:3000

Nutzungskonzept M 1:3000

Freiraumkonzept M 1:3000

Mobilitätskonzept M 1:3000

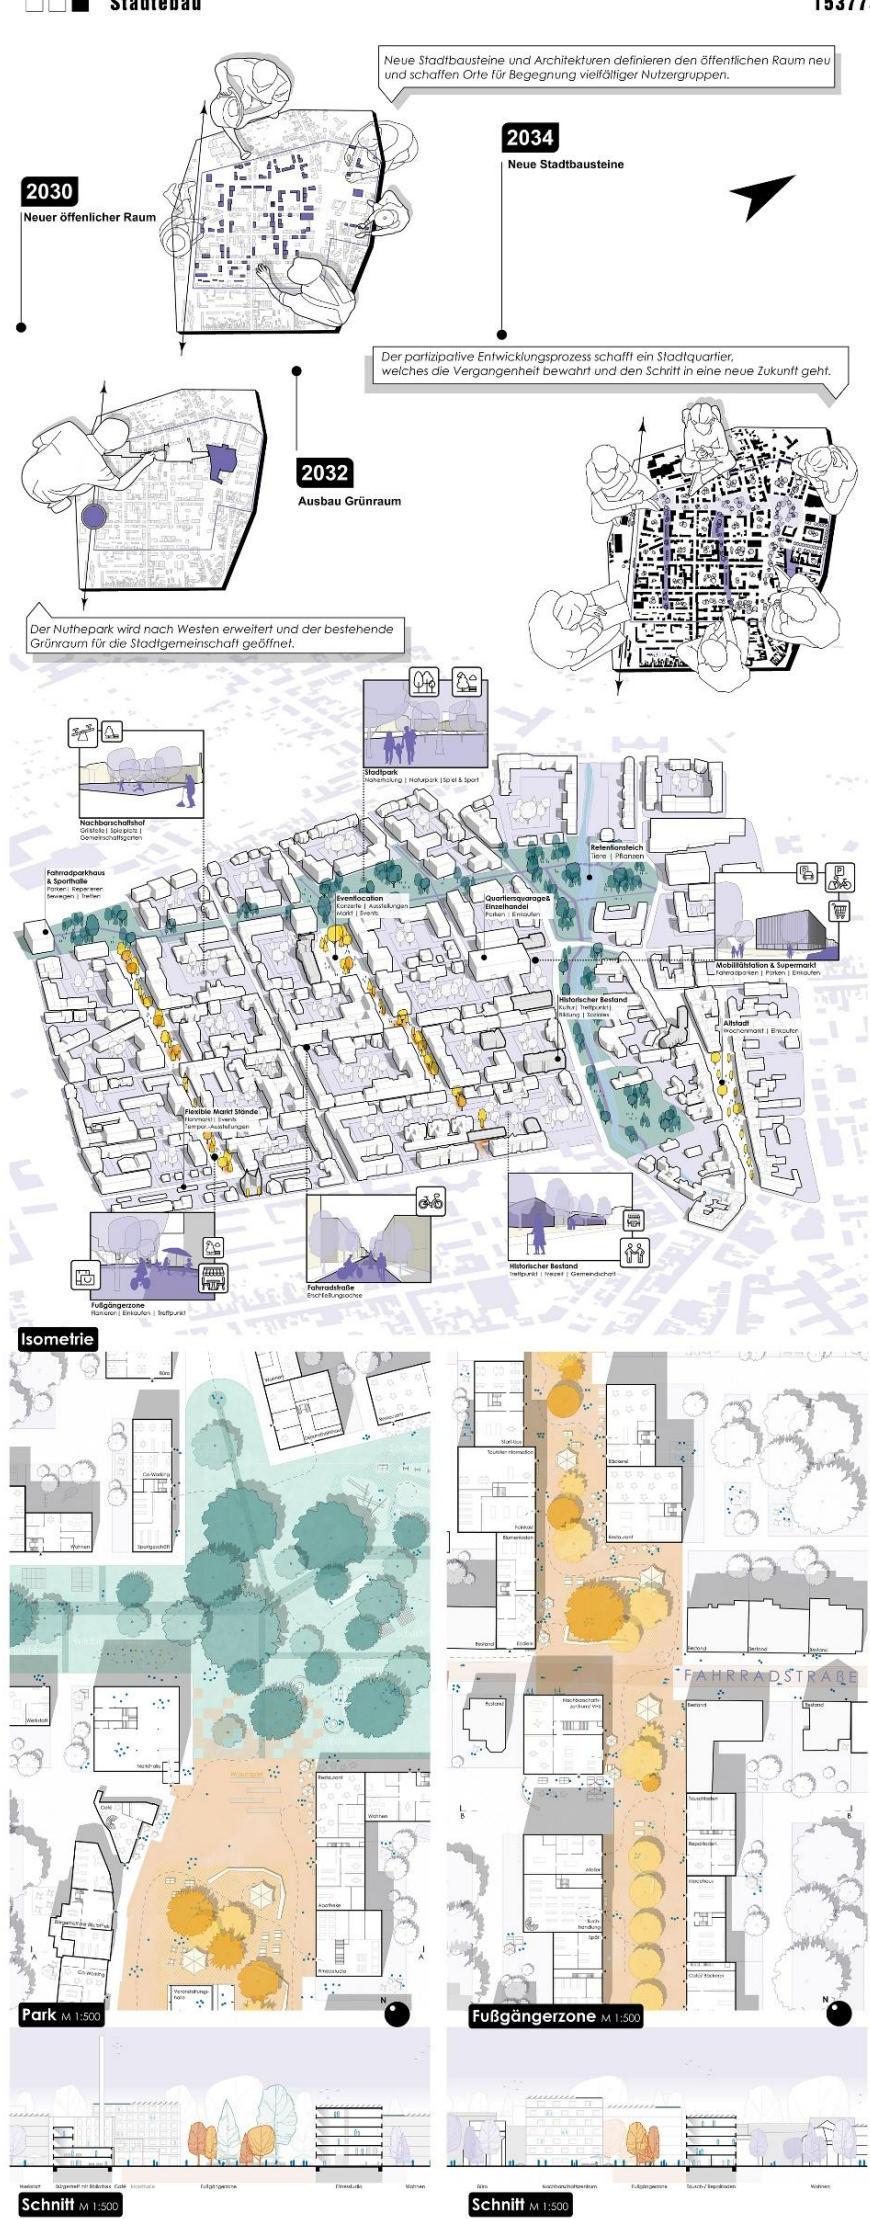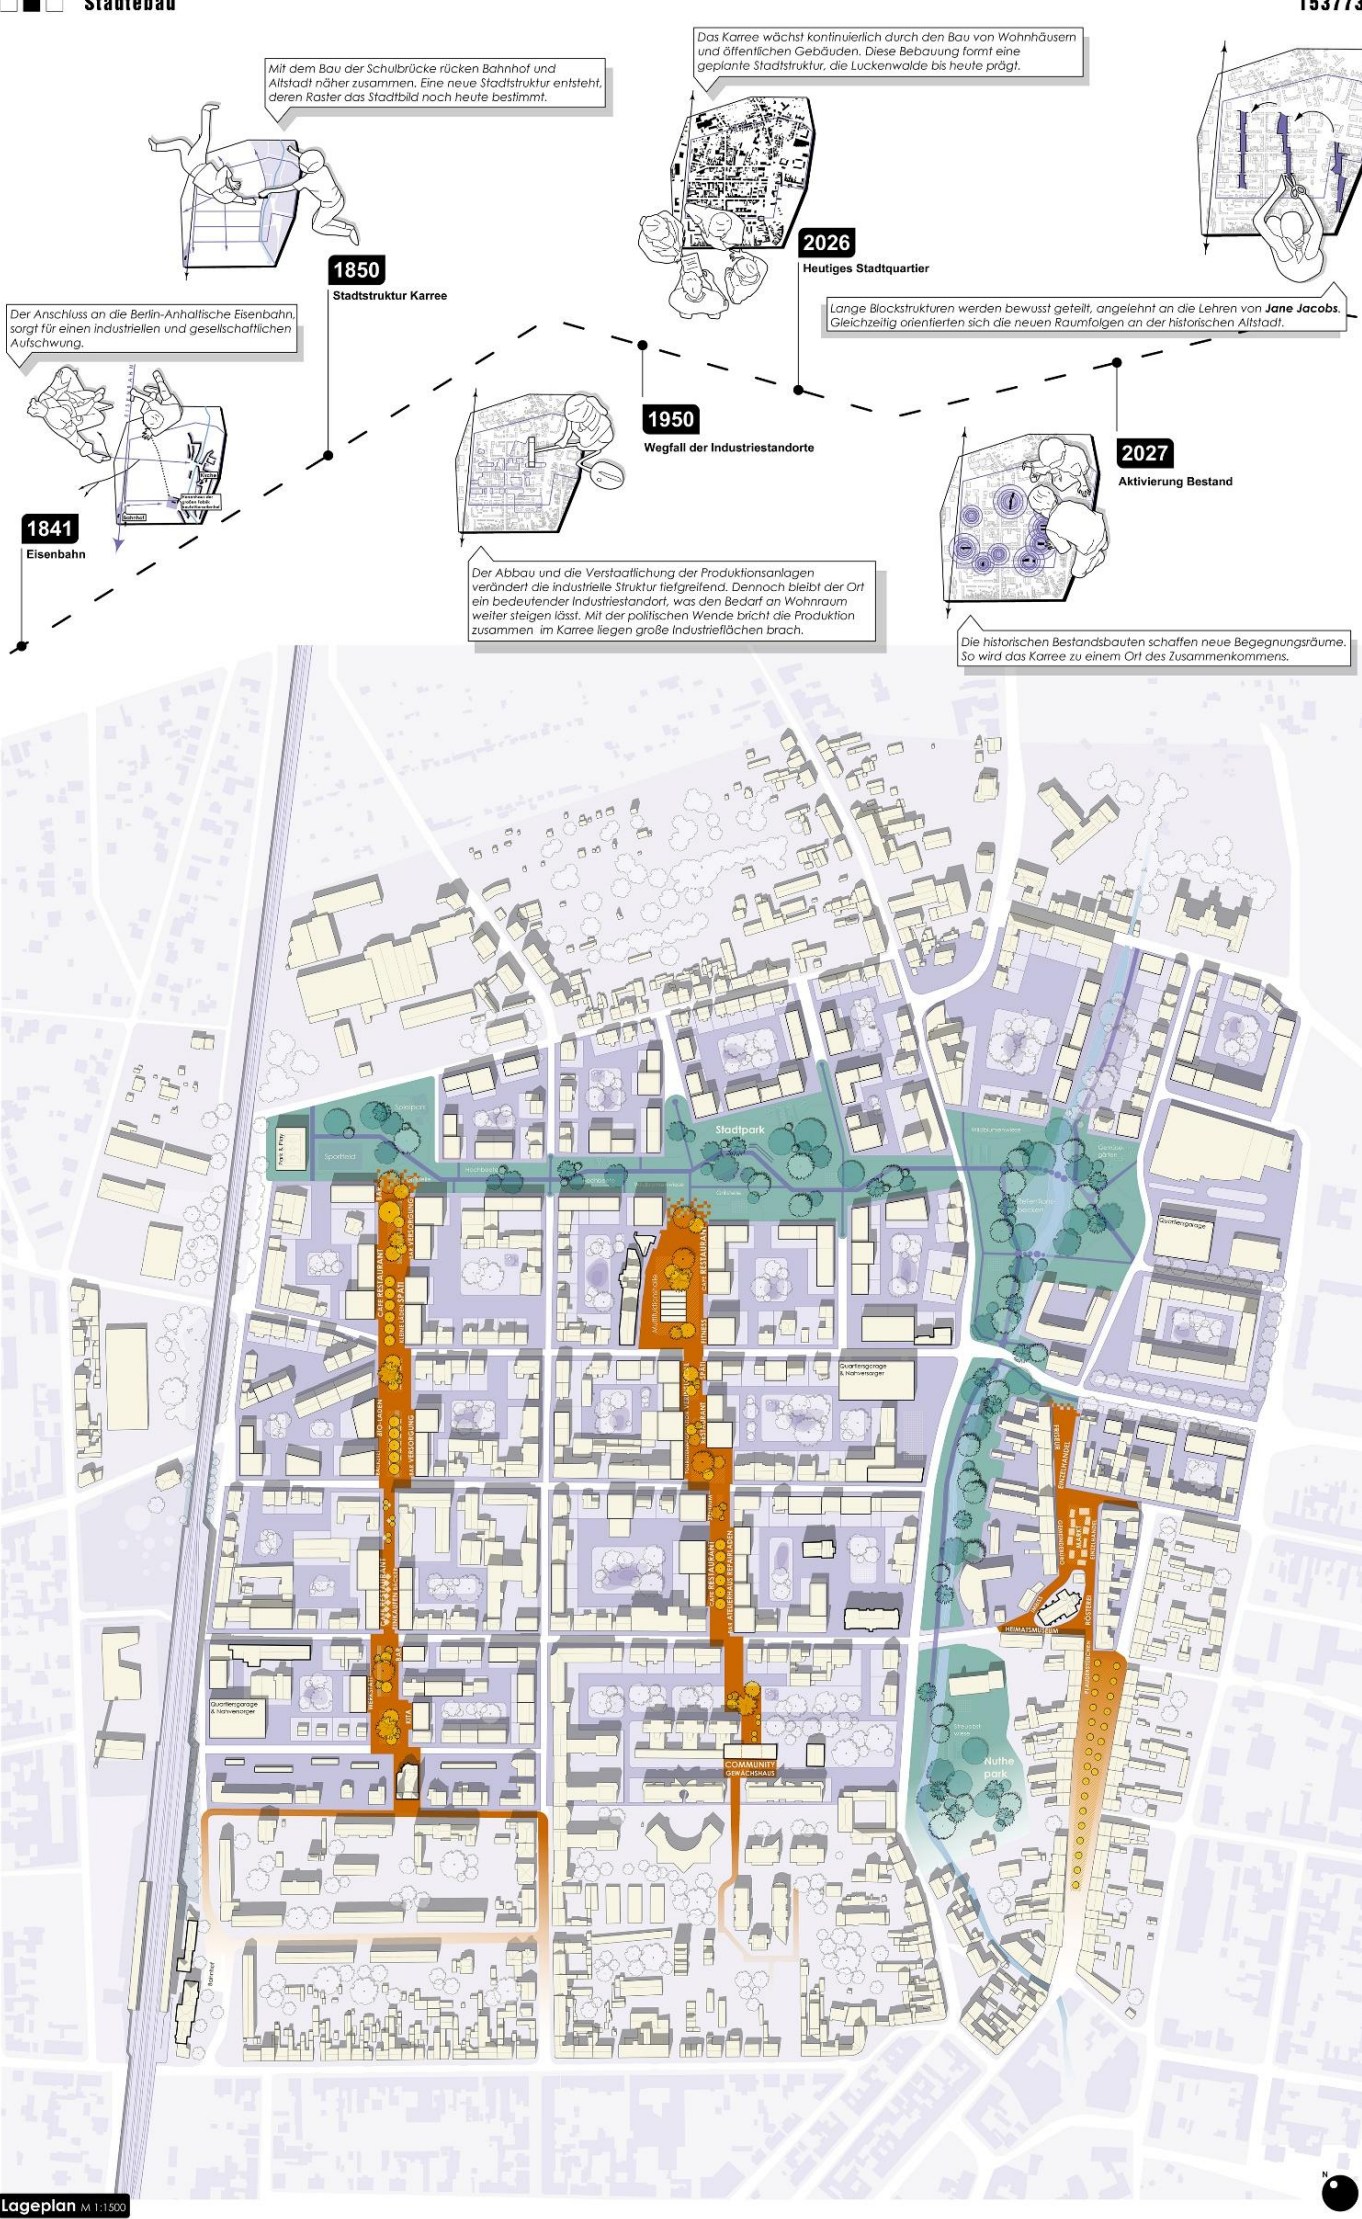

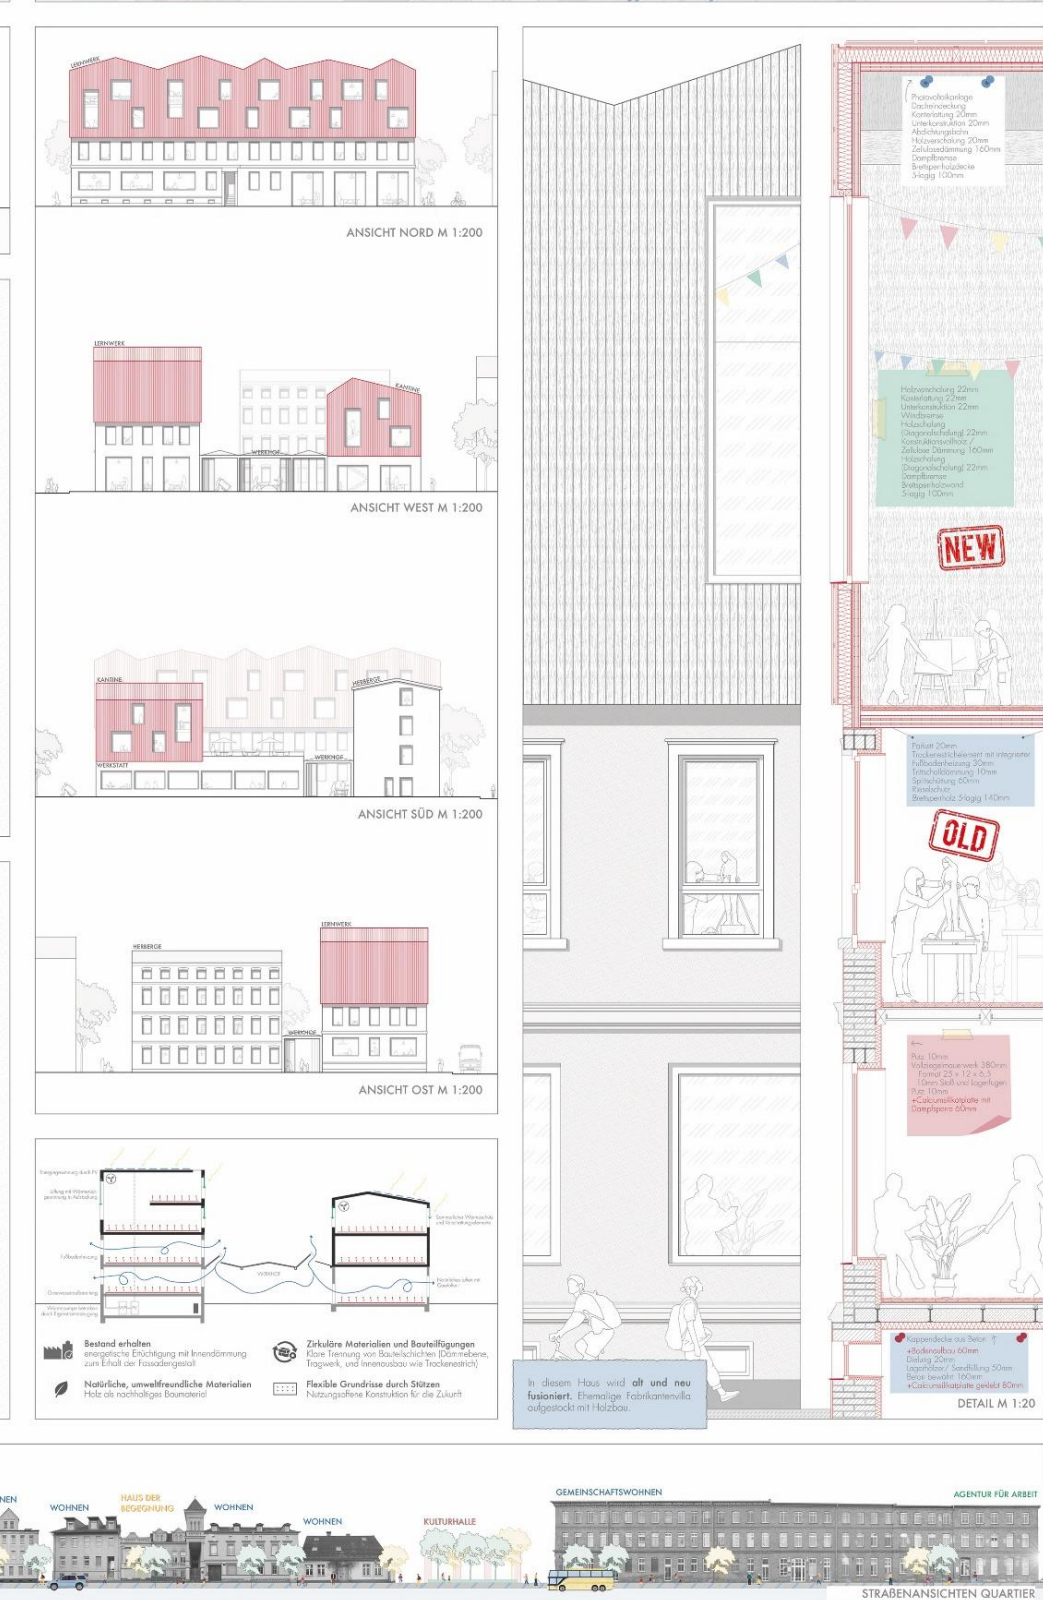




HTWG Konstanz | Studiengänge Architektur | WS25/26
Master Entwurf 3
»LUCKENWALDE«

Team
Chiara Hummel, Heinrich Knödler, Alina Veit

Betreuung
Prof. Oliver Fritz
Prof. Leonhard Schenk

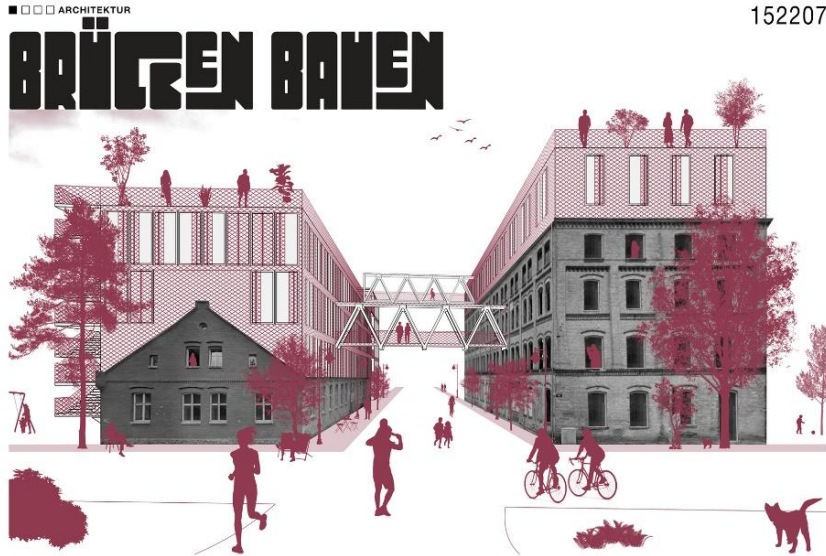

Bestand
Der Entwurf Brücken Bauen befasst sich mit den...
Konzept
Für eine resiliente Stadt braucht es ein städtisches...
Entwurf
Die verschiedenen Nutzungen werden auf vier...
Material
Eine nachhaltige und anpassungsfähige...
Zukunftsvision
Das Brückenquartier ist als Baustein gedacht...

